



Анализа цртежа основе школе

(ако вам до сада нису рекли) техничар енергетике, између осталог, ради и ово:

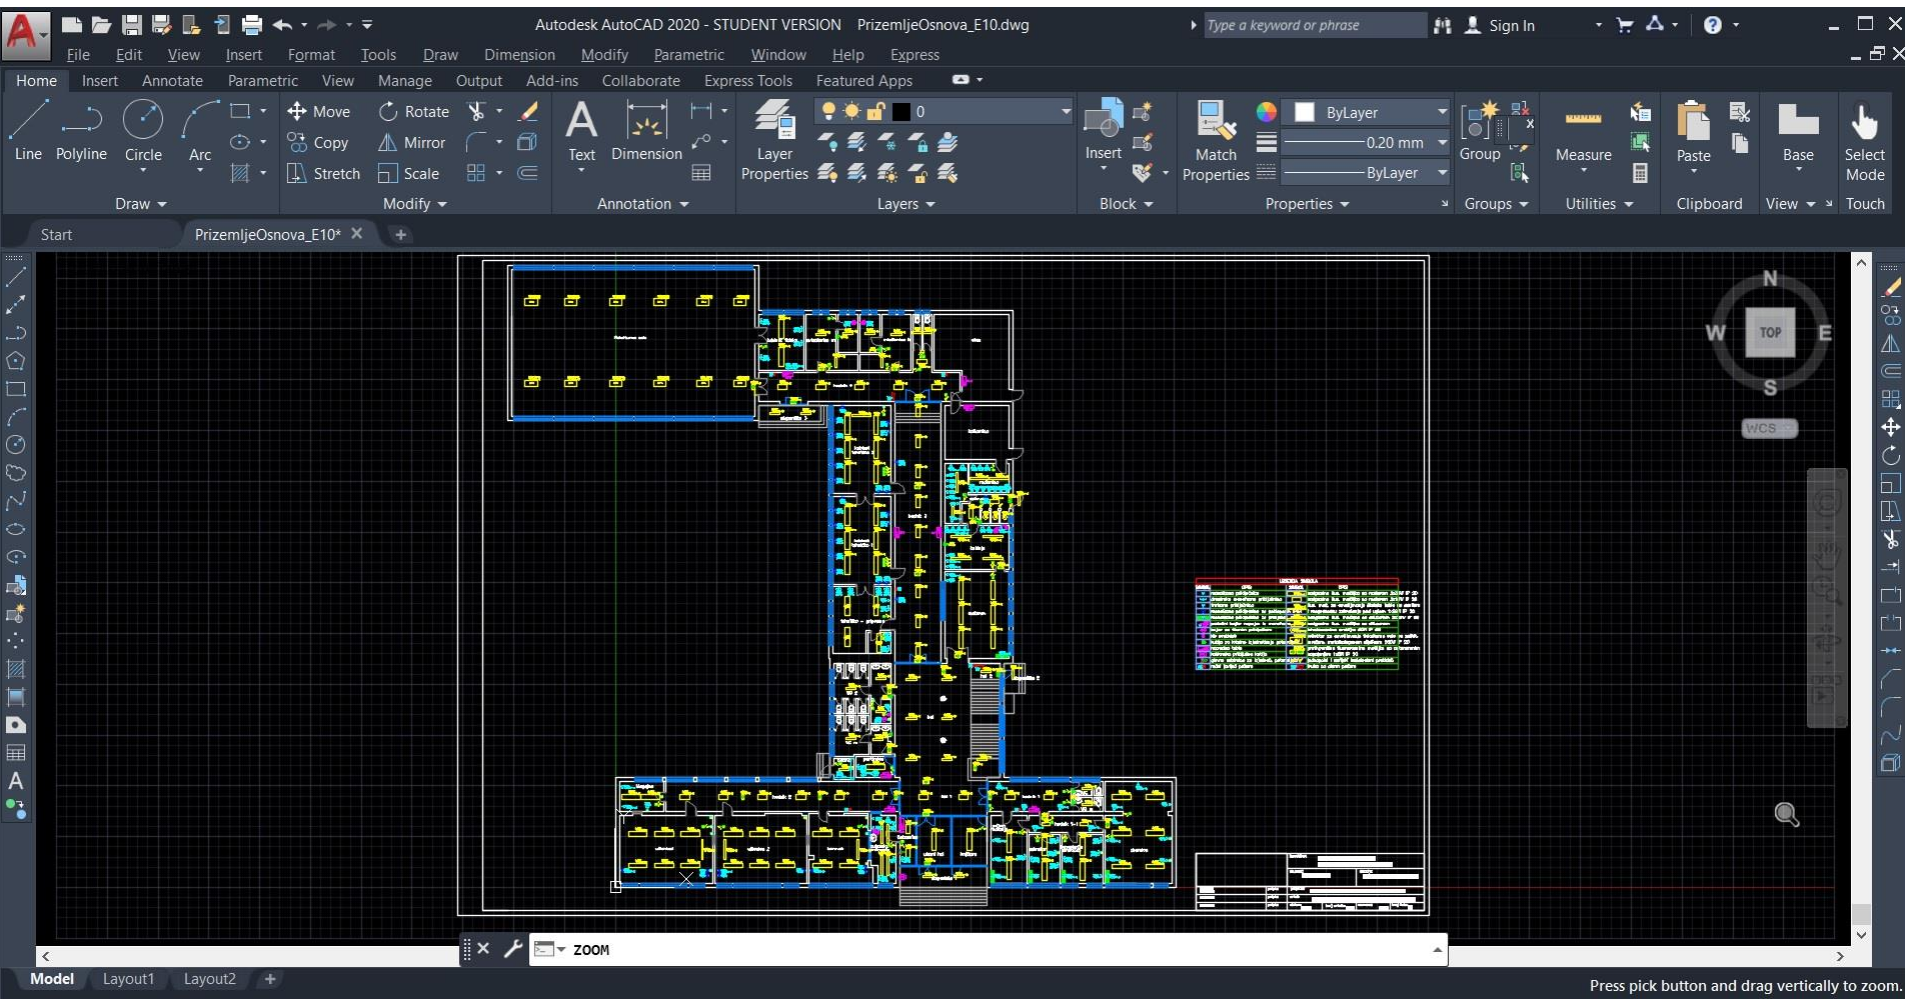


Анализа цртежа основе школе

Претходни цртеж представља основу једне београдске основне школе. Увеличаћемо један део основе, како бисмо учили симболе електричних инсталација.

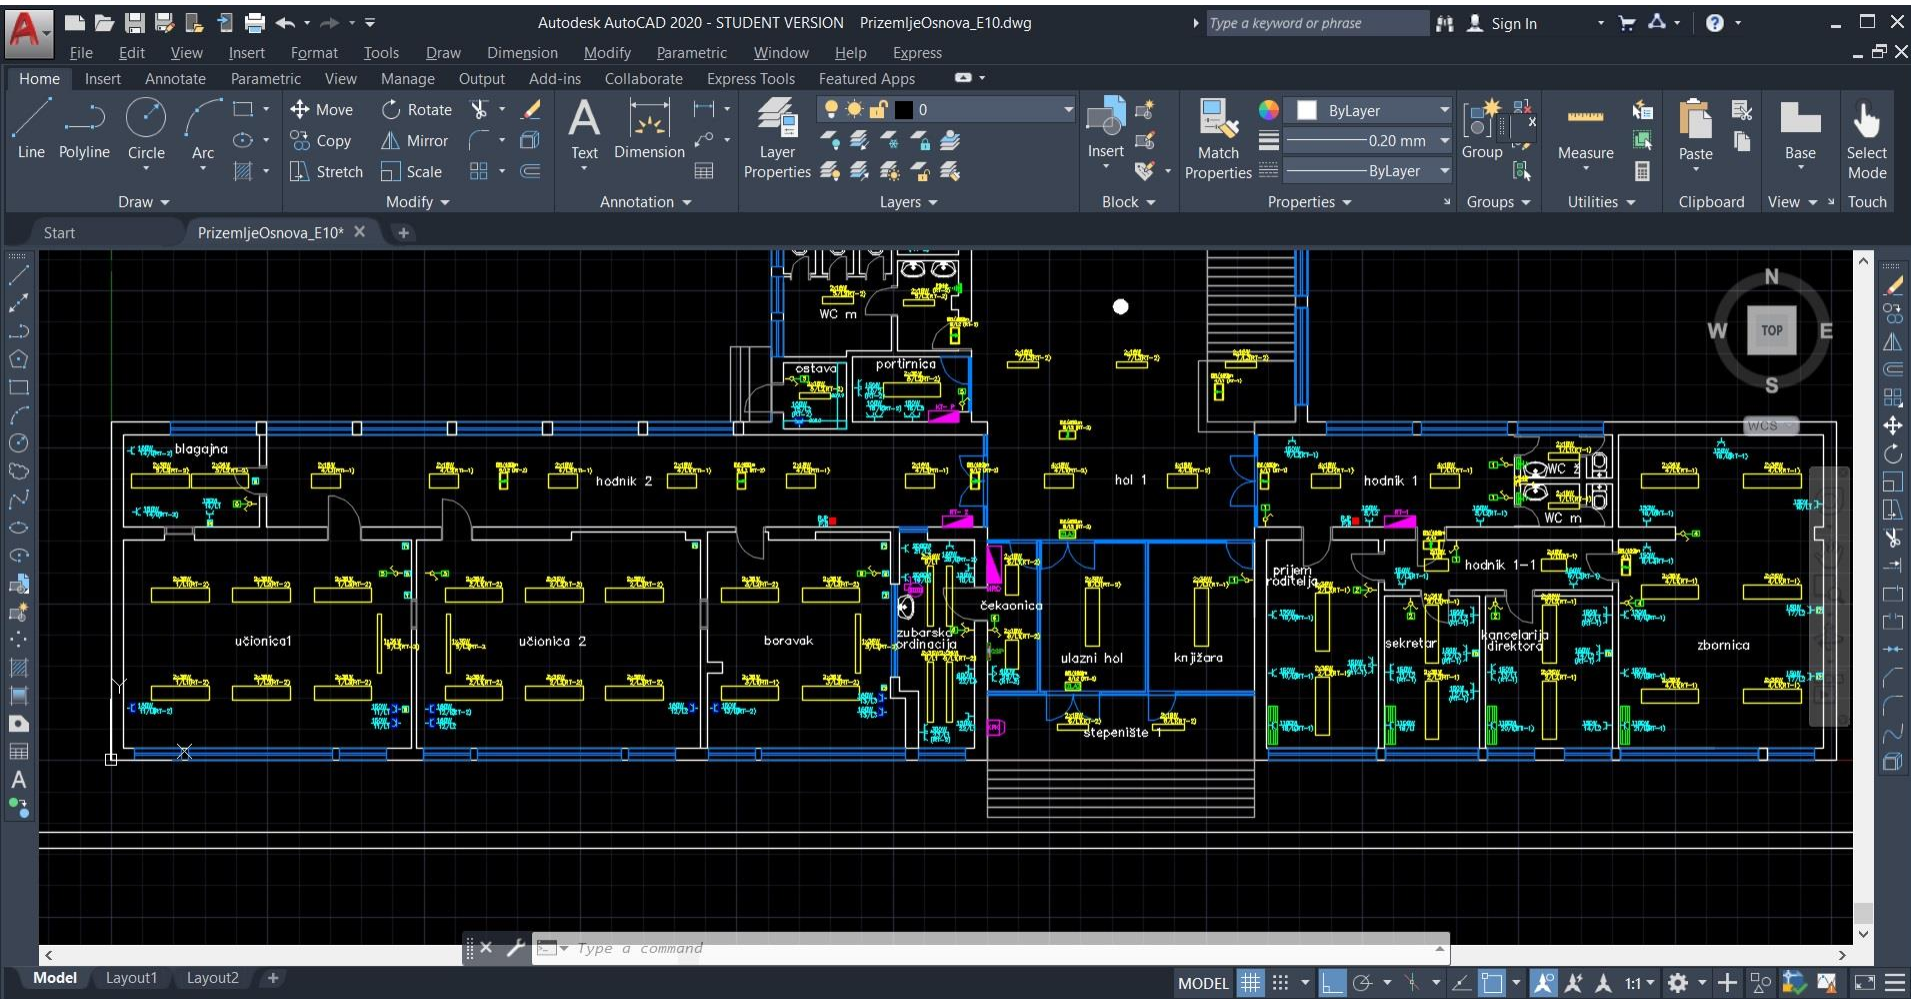

Анализа шеме напајања

На основу пројекта се добија кључни податак о снази којом објекат преузима електричну енергију из нисконапонске дистрибутивне мреже.

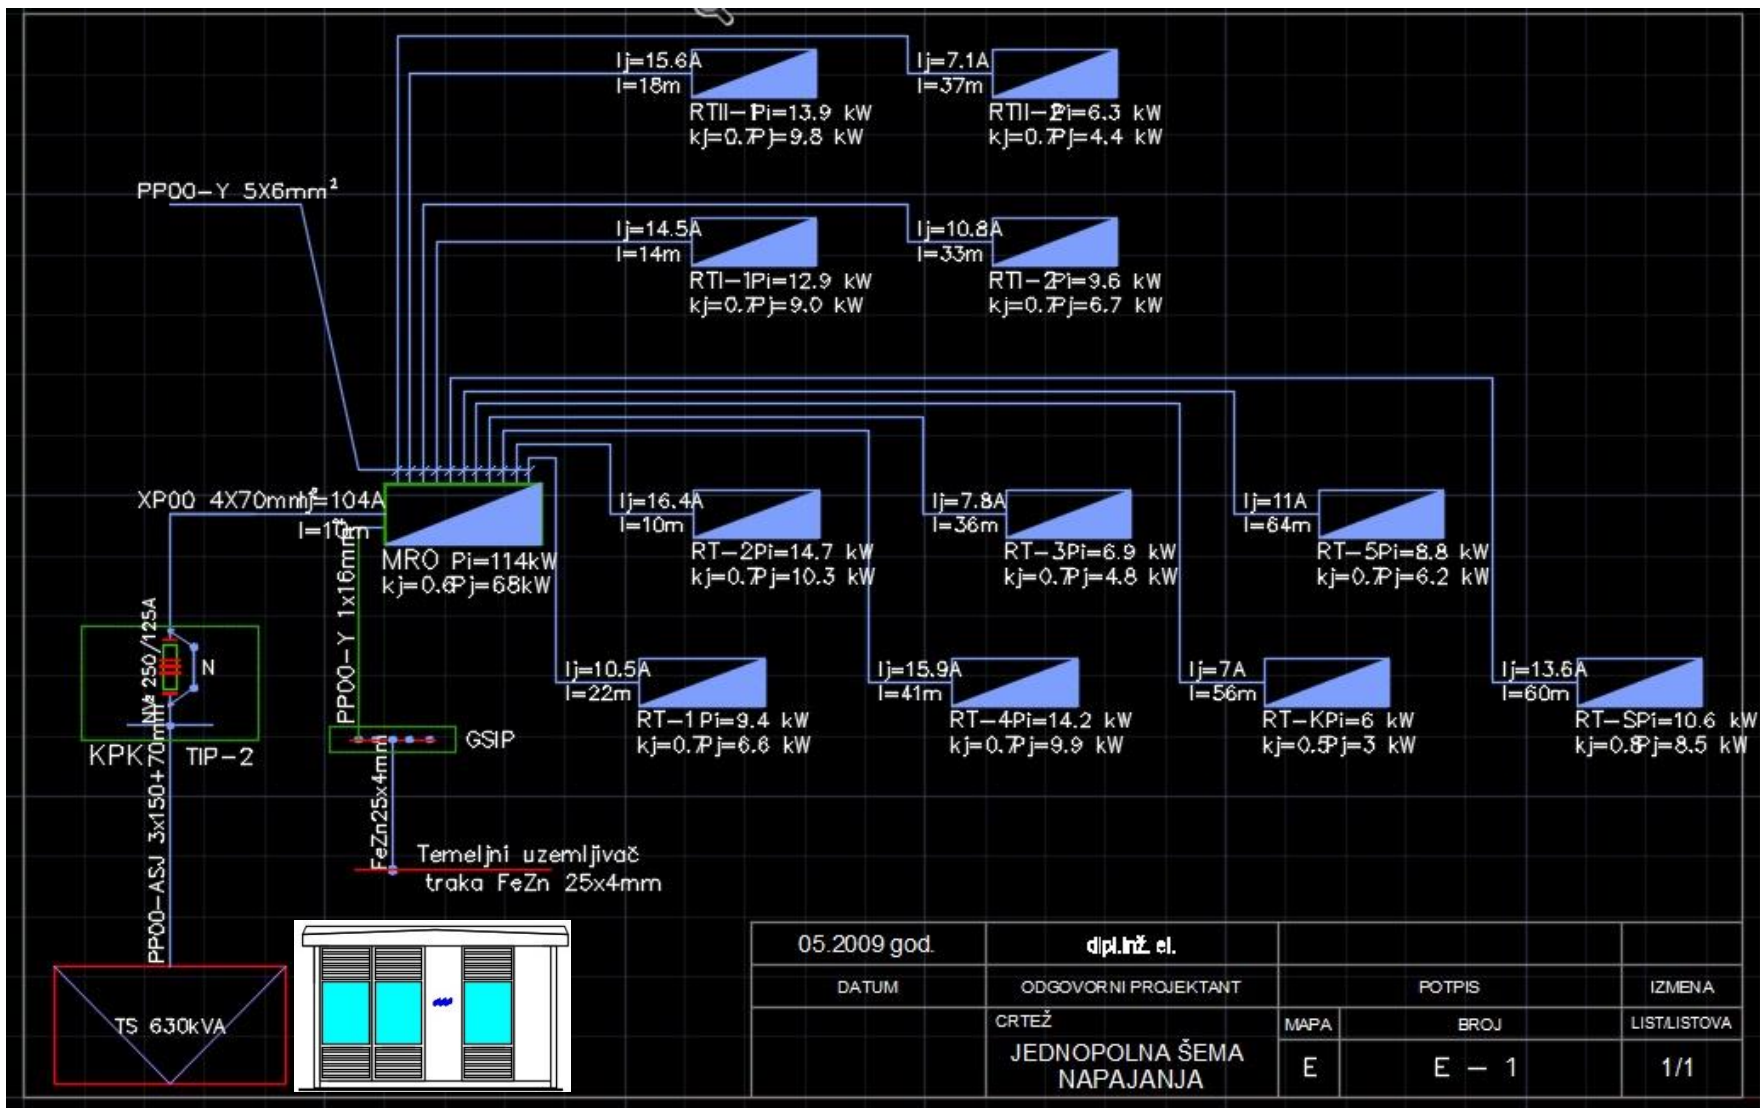

Домаћи задатак:

Пронаћи на шеми напајања мерно разводни орман (МРО) и прочитати податке о:

- инсталисаној снази објекта,
- једновременој снази објекта,
- ефективној вредности једновремене струје објекта по свакој од фаза.